

MECLİS MÜZEKKERE TUTANAĞI

Belediye Meclisinin olağan toplantısı **02.07.2014 Çarşamba** günü saat 15.00'da Belediye Başkanlık makamında Belediye Başkanı **Coşkun HEKİMOĞLU Başkanlığında** üyelerden, **H.Tahsin KURDOĞLU,T.Turgay HATİNOĞLU, Turgay ATASELİM, Sedat BATUMOĞLU, Serkan ERGİN, Melek ÖZBAYRAK, Ayhan ÖZTÜRK, Süheyla ZAIM, Tefik ERÇİÇEK, Tekin ERGUNAL'** ve **Filiz UZUN YARIMCI'**nın katılımlarıyla toplandı. Başkan arkadaşlar ekseriyet vardır oturumu açıyorum dedi. Başkan arkadaşlar Haziran ayı meclis toplantısı karar ve tutanaklarını okutuyorum dedi ve okundu. Bu karar ve tutanıklara itirazı olan var mıdır dedi.Üyelerden itiraz eden olmadı.Başkan arkadaşlar 11 maddelik gündeme geçmeden önce Artvin ve Rize illeri Yerel Yönetimleri Katı Atık Tesisleri Yapma ve İşletme Birliği (ARRİKAB) ne 3 asıl 3 yedek üyenin belirlenmesi ile ilgili ARRİKAB'ın yazılı talebi olup, konunun gündemin 3.ncü sırasına alınmasını teklif ediyorum dedi,teklif oybirliği ile kabul edildi.Başkan arkadaşlar gündemin 1.ci maddesi İller Bankası A.Ş kredisi marifetiyle DMO'den 1 adet iş makinesi alımı işi için " genel yetki kararı " alınması konusudur.Bildiğiniz üzere Mayıs ayı meclis toplantısında Belediyemizin ihtiyacı olan ve yaklaşık 180.000 (yüzseksenbin) TL'ye mal olacak 1 adet iş makinesinin temini için İller Bankası A.Ş kredisi kullanılması yönünde borçlanma kararı almış ve değerlendirilmek üzere İller Bankası A.Ş'ye göndermiştik. İller Bankası A. Ş'den gerekli belgeler gelmiş olup, kredi ile ilgili Belediyemiz adına her türlü işlemi tesis etmek için tarafıma yetki verilmesi gerekiyor dedi. Başkan konu ile ilgili söz almak isteyenler var mıdır dedi,üyelerden söz alan olmadı.Başkan arkadaşlar Belediyemize alınacak 1 adet iş makinesi alımı işi için kullanılacak 180.000 (yüzseksenbin) TL'lik kredi ile ilgili belediyemiz adına her türlü işlemi tesis etmeye Belediye Başkanının yetkilendirilmesini meclisimize teklif ve oylarınıza sunuyorum dedi,yapılan oylama sonucunda teklif oybirliği ile kabul edildi.

Karar Tarihi: 02.07.2014

Karar No : 27

Konu: adet İş Makinesi alımı işinde kullanılmak üzere İller Bankası A. Ş'nden kredi kullanılması.

1 Adet iş makinesi alımı işinde kullanılmak üzere İller Bankası A. Ş'den 180.000 (Yükseksenbin) TL kredi kullanılmasına, krediden kaynaklanacak ana para, faiz, denetim giderleri, komisyon ,vergi,resim,harç,ücret vs. ödemelerin,İller Bankası A. Ş'ce teminat olarak alınacak belediyemiz gelirlerinden ve İller Bankası A.Ş ve Maliye Bakanlığınca dağıtılan yasal paylarımızın mevzuattan kaynaklanan herhangi bir kesinti oranına bağlı kalmaksızın tamamından (% 40'ın dışında % 100'üne kadar) karşılanmasına, kredi teminatına konu gelirlerden krediye ilişkin ödemelerin karşılanamaması halinde, bu kredi ile elde edilen tesis, inşaat ve hernevi gayrimenkul ile araç , gereç ve malzemenin İller Bankası A.Ş'ce talep edildiği takdirde aynı şartlarda ve talep tarihinde İller Bankası A.Ş adına ipotek ve rehin edilmesine, İller Bankası A.Ş'ce Belediyemize kullanılacak krediye ilişkin olarak her türlü sözleşmeyi ve evrakı imzalamaya ve kredi ile ilgili devam eden işlemleri yürütmeye, Belediyemiz mülkiyetindeki her türlü gayri menkulü İller Bankası A.Ş'ye ipotek vermeye Belediyemizin her türlü gelir ,hak ve alacaklarını İller Bankası A.Ş'ye terhin ve temlik etmeye, Belediyemize ait her türlü ticari işletmeyi İller Bankası A.Ş'ye rehin vermeye, İller Bankası

A.Ş'nin mevcut mevzuatı ve bunda meydana gelebilecek her türlü değişiklik çerçevesinde 5393 Sayılı Belediye Kanununun 68. Maddesinde yer alan koşulların yerine getirilmesi kaydıyla krediye konu işle ilgili her türlü işlemi yapmaya Belediye Başkanının yetkilendirilmesine oybirliği ile karar verilmiştir.

Başkan
Coşkun HEKİMOĞLU

Katip
Melek ÖZBAYRAK

Katip
H. Tahsin KURDOĞLU

Başkan arkadaşlar gündemimizin 2.nci maddesi Fen İşleri Müdürlüğü bünyesinde Çevre Birimi Şefliği kurulması konusudur dedi. Belediyemizin 2010-2014 yılları arası iş ve işlemleri ile ilgili yürütülen rutin denetimleri sonucunda İçişleri Bakanlığı Başkontrolörünün de belirttiği üzere çevre birimi oluşturulması gerekiyor dedi. Norm kadromuzda münhal bulunan 1 adet şef kadrosunun Fen İşleri Müdürlüğü bünyesinde Çevre Birimi Şefliği olarak oluşturulması tarafımda da uygun görülmüştür. Kurulacak birimin görev ve yetkileri ile ilgili arkadaşlarımızın yapmış oldukları çalışmayı okutuyorum dedi ve okundu. Konu ile ilgili söz almak isteyenler var mıdır dedi, üyelere söz alan olmadı. Başkan arkadaşlar Belediyemiz norm kadrosunda münhal bulunan 4 derecelik şef kadrosunun Fen İşleri Müdürlüğü bünyesinde “Çevre Birimi Şefliği” olarak yeniden tanzim edilmesini meclisimize teklif ve oylarınıza sunuyorum dedi, yapılan oylama sonucunda teklif oybirliği ile kabul edildi.

Karar tarihi: 02.07.2014

Karar No : 28

Belediyemiz norm kadrosunda münhal bulunan 4 derecelik şef kadrosunun Fen İşleri Müdürlüğü bünyesinde “Çevre Birimi Şefliği” olarak yeniden tanzim edilmesine oybirliği ile karar verildi.

Başkan
Coşkun HEKİMOĞLU

Katip
Melek ÖZBAYRAK

Katip
H. Tahsin KURDOĞLU

Başkan arkadaşlar gündemimizin 3.ncü maddesi toplantı başında gündeme aldığımız ARRIKAB Birliğine 3 asıl 3 yedek üyenin seçilmesi konusudur dedi. Bildiğiniz üzere hem Çoruh Havzası Kalkınma Birliğine hemde ARRIKAB'a üyeliğimiz devam etmektedir. ARRIKAP'da Belediyemizi temsil etmek üzere AK Parti grubunun 2 asıl 2 yedek üye, CHP grubunun 1 asıl 1 yedek üye vermesini, AK Parti grubundan Turgay ATASELİM ve Serkan ERGİN'in asıl, Sedat BATUMOĞLU ve Melek ÖZBAYRAK'ın yedek üyeliğe, CHP grubundan Ayhan ÖZTÜRK'ün asıl, Tekin ERGÜNAL'ın ise yedek üye olarak belirlenmesini meclisimize teklif ve oylarınıza sunuyorum dedi, yapılan oylama sonucunda teklif oybirliği ile kabul edildi.

Karar Tarihi: 02.07.2014
Karar No : 29

Artvin ve Rize İlleri Yerel Yönetimleri Katı Atık Tesisleri Yapma ve İşletme Birliği (ARRIKAB)'nde Belediyemizi temsil etmek üzere Belediye Meclis üyelerinden Ayhan ÖZTÜRK, Turgay ATASELİM ve Serkan ERGİN'in asıl üye, Tekin ERGÜNAL, Sedat BATUMOĞLU ve Melek ÖZBAYRAK'ın yedek üye olarak belirlenmesine oybirliği ile karar verildi.

Başkan
Coşkun HEKİMOĞLU

Katip
Melek ÖZBAYRAK

Katip
H. Tahsin KURDOĞLU

Başkan arkadaşlar gündemin 5.nci maddesi mülkiyeti Ali EMİROĞLU ve hissedarlarına ait İnönü Bulvarı 25 ada, 90 no'lu parselde 7 metrelik yol ve taban alanı kullanımı hakkındaki imar plan değişikliği talebidir. Bildiğiniz üzere aynı ada içerisinde yapılaşmasını tamamlamış binaların taban alanı yaklaşık % 50 civarındadır. Yine ilgili parselle Halk Bankası binasının arasında mevcut imar planında 7 metrelik yolun bulunduğu ancak, Halk Bankası binasının zamanında yanlış kurulduğu ve imar yolunun 2 metrelik kısmının bahçe duvarının içinde kaldığından imar yönünden sıkıntılı bir bölge olarak karşımıza çıkmıştır. Halk Bankası binasındaki hak sahipleri ile Ali EMİROĞLU'na ait parselin hak sahipleri arasındaki imar yolu mahkemelik olmuş ancak, ilgililer daha sonra anlaşarak aralarında protokol yapmış ve mevcut 7 metrelik yolun Halk Bankası binası bahçe duvarının içinde kalan 2 metrelik kısmının diğer parsel müteahhidi tarafından çekilerek düzelmesi yönünde mutabakata varmışlardır. Ancak, ilgili müteahhit çekeceği 2 metre karşılığında kuracağı binaların taban alanının % 50'ye çıkarılması ve yapılacak iki blok birbirine bağlayacak asma katlı dükkan talebi ile Belediyemize imar plan değişikliği için müracaat etmiş bizde değerlendirilmek üzere konuyu imar komisyonuna havale etmiştik. Konu ile ilgili imar komisyonu raporunu tamamlamış olup, okutuyorum dedi ve okundu. Komisyon kararında " planlı alanlar Tip İmar Yönetmeliği " nin bina cepheleri bölümü 27. Maddesinde " ayrık yapı nizamına tabi olan yerlerde veya bir parselde olup, blok yapı nizamına tabi olan yerlerde yapılacak yapıların bina cephesi en fazla 40 metredir." Ve 28.madde 6ncı bentçe belirtilen " ayrık veya blok nizam olan yerlerde, imar planında açıkça belirlenmemiş ise taban alanı kat sayısı % 40'ı geçemez." Maddelerini ihlal ettiği gerekçesiyle talep edilen plan değişikliğinin uygun olmadığına oybirliği ile karar vermiştir. Başkan arkadaşlar konu ile ilgili imar komisyonu başkanı T. Turgay HATİNOĞLU'na söz vermek istiyorum dedi. Komisyon başkanı konuşmasında ilgili müteahhidi komisyona davet ettiklerini ve kendisine çekeceği 2 metrelik kısım için yapacağı diğer blokun taban alanının % 50'ye çıkarılmasını teklif ettiklerini ancak, müteahhidin buna yanaşmadığını söyledi. Başkan taban alanının % 50'ye çıkarılmasının uygun olabileceğini söyledi ve konu ile ilgili söz almak isteyenler var mıdır dedi. Söz alan üyelerden H. Tahsin KURDOĞLU ve Serkan ERGİN emsal teşkil etmesi nedeniyle % 50 taban alan uygulanmasının makul olabileceğini söylediler. Söz alan üyelerden Filiz UZUN YARIMCI konuşmasında ikinci blok için müteahhide % 50 taban alanı teklifini yaptıklarını ancak, müteahhidin buna kesinlikle yanaşmadığını ilgilinin talebi doğrultusunda yapılacak imar plan değişikliği sonucundaki yapılaşmanın imar kirliliğine yol açacağını söyledi. Başkan arkadaşlar

konunun imar komisyonunda raporu doğrultusunda aynen kabulünü meclisimize teklif ve oylarımıza sunuyorum dedi. Yapılan oylama sonucunda teklif oybirliği ile kabul edildi.

Karar Tarihi : 02.07.2014

Karar No : 30

İlçemiz Musazade Mahallesi İnönü Bulvarında mülkiyeti Ali EMİROĞLU ve hissedarlarına ait 25 ada,90 no'lu parselde talep edilen imar plan değişikliği teklifinde,mevcut imar planında ayırık nizamda ticaret + konut olarak gözüken alanda daha önceden % 40 taban alanlı A ve B blok olarak ruhsat alınmış olup, iki blok arasına zemin katta asma katlı dükkan talebi ile taban alanın % 50'ye çıkması istenmektedir.Planlı alanlar Tip İmar Yönetmeliğinin bina cepheleri bölümü 27. Maddesinde belirtilen "ayırık yapı nizamına tabi olan yerlerde veya bir parselde olup, blok yapı nizamına tabi olan yerlerde yapılacak yapıların bina cephesi en fazla 40 metredir."ve 28. Madde 6.nci bentte belirtilen " ayırık veya blok nizam olan yerlerde ,imar planında açıkça belirlenmemiş ise taban alanı kat sayısı % 40'ı geçemez."maddelerini ihlal ettiği gerekçesiyle talep edilen plan değişikliğinin uygun olmadığına oybirliği ile karar verildi.

Başkan
Coşkun HEKİMOĞLU

Katip
Melek ÖZBAYRAK

Katip
H. Tahsin KURDOĞLU

Başkan arkadaşlar gündemin 5.nci maddesi mülkiyeti Muzaffer KURDOĞLU ve hissedarlarına ait Musazade mahallesi Erol Çarmıklı caddesi üzerinde bulunan 613 ve 380 no'lu imar adaları üzerinde yüksek kat imar plan değişikliği konusudur dedi. Bildiğiniz üzere daha önceki meclis toplantılarında 2000 M2 üzeri parsellerde 10 kata kadar yapılaşma konusunda prensip kararı almış ve parseller büyüdükçe oranı nispetinde ilave kat (bonus) verme konusunda görüş birliğine varmıştık. İlgililere ait yaklaşık 5900 m²'lik imar adasında %25 taban alanda 15 katlı iki blok şeklinde yapılacak yapılaşma hususunda karar almıştık ancak,daha sonra ilgililerin taban alanın %30'a çıkarılması yönünde talepleri olmuş ve Haziran ayı meclis toplantısında bu ve bunun gibi yüksek katlı yapılaşma konularının genelinde çözümü için plan notları imar plan değişikliği şeklinde hazırlanacak imar değişikliği ile çözülmesi hususunda karar almış ve konu ile ilgili çalışma yapmak üzere komisyona havalesine karar vermiştik.Komisyonumuz plan notları imar plan değişikliği ile ilgili taslak hazırlamış ve meclisimizin onayına sunmuş olup, okutuyorum dedi ve okundu.Başkan arkadaşlar konu ile ilgili söz almak isteyenler var mıdır dedi. Söz alan üyelerden Tefik ERÇİÇEK konuşmasında yüksek katlarla ilgili taban alanın % 25 olarak uygulanması yönünde karar almıştık ancak, plan notlarında bunun % 30'a çıkarıldığını bunun nedenini öğrenmek istediğini söyledi.Söz alan imar komisyonu üyesi Filiz UZUN YARIMCI cevaben konuşmasında plan notları taslağındaki % 30 taban alanının asansör boşluğu, yangın merdiveni,hava bacalarını da içerdiğini ve bunun brüt olduğunu bunların çıkarıldığında taban alanın % 26-27'lere denk geldiğini ve hesaplamaların buna göre yapılmasını doğru olacağını söyledi.Başkan arkadaşlar bu ve bunun gibi meclisimize gelecek yüksek katlarla ilgili taleplerin genel çözümü için komisyonumuzun ve teknik elemanlarımızın hazırlamış olduğu Arhavi Belediyesi Plan Notları imar plan değişikliğini taslağının aynen onanmasını meclisimize teklif ve oylarınıza sunuyorum dedi. Yapılan oylama sonucunda teklif oybirliği ile kabul edildi.

Karar Tarihi : 02.07.2014

Karar No : 31

ARHAVİ
1/1000 ÖLÇEKLİ REVİZYON İMAR PLANI
PLAN NOTLARINA İLİŞKİN İMAR PLANI DEĞİŞİKLİĞİ

Konu : Arhavi ilçesinin 29L-1b imar paftasındaki 1/1000 ölçekli Revizyon İmar Planı plan notlarına ,gelişme alanlarını yönlendirmek ve saklıklı yapılaşmalar sağlamak amacıyla **18. MADDE OLARAK;**

Ayrık -6 kat yapı nizamlı konut yerleşim alanlarında bulunan yapı adalarında;büyük imar parselleri oluşturmak,yapılaşmayı tabanda daraltıp dikine yükseltmeyi ve toplu yapılaşmayı özendirmek amacıyla imar planında verilen toplam inşaat alanı (kaks,emsal);

a- Yüzölçümü 2000-5000^{M2} arasındaki parsellerde % 15

b- Yüzölçümü 5000^{M2} ve daha büyük parsellerde % 25 artırılır.

Bu alanlarda :

- Taban alanı kat sayısı brüt (asansör boşluğu, yangın merdiveni,hava bacaları dahil)%30'dur.
- Kapalı ve açık çıkma yapılamaz.
- Uygulamalar en az 2000^{M2} ada bazında yapılacaktır.
- En fazla 15 kat yükseklikte yapılaşmaya izin verilir.
- Yapı ve imar düzeni olarak imar adalarında özendirici teşvikler hariç emsal =kaks değeri 2,6'ı aşamaz.
- Yapılar için gerekli olan açık ve kapalı otoparklar parsel içerisinde karşılanacaktır.(Otopark ihtiyacının en az %50'si kapalı alanda yapılacaktır.)
- Bu tür parsellerde kat mülkiyetine geçilecektir.
- Bir parselde yapılacak iki ve daha fazla binanın normal katları arasındaki mesafe yönetmelikte belirlenen en az yan bahçe mesafelerine (yasal komşu mesafe)uyulacaktır. Uygulama yapılacak imar adasındaki yapıların diğer imar adalarındaki yapılara olan mesafeleri en az yan bahçe mesafeleri toplamı +7 metre kadar olacaktır.
- Parsel,trafo amacı dışında ifraz edilerek daha küçük parsellere dönüştürülemez.
- Binalar yönetmelikteki en fazla cephe ve derinlik sınırlamalarına tabi değildir.
- 18. Madde uygulaması yapılmış alanlarda , yeniden terk gerekmesi durumunda ,inşaat emsali 18. Madde uygulaması sonucu oluşmuş parsel üzerinden verilir.
- İnşaat alanı kat sayıları (kaks,emsal vb.) mevzuata göre oluşturulan imar parseli üzerinden verilecektir.
- Üzerinde çekme mesafeleri su basman kodları,kesitler,yapı yükseklikleri,kaks-emsal ve toplam inşaat alanı olan ve girişimci tarafından hazırlanan 1/500 ölçekli kentsel tasarım ve parsel için hazırlanacak peyzaj projesi Belediye İmar Müdürlüğü ve imar komisyonunca onaylandıktan sonra uygulama yapılacaktır.

- İmar durumu Belediye İmar Müdürlüğü ve imar komisyonunca onaylanan 1/500 ölçekli kentsel tarsım projesidir.
- İmar durumu belgesinde “ plan notlarına göre düzenlenmiştir.” Açıklaması yer alacaktır.
- Parselde birden fazla yapı yapılabilir.parsel içinde bina yerleştirilen alanlar ve bahçe,park,çocuk bahçesi,oyun-spor alanları ve parsel içindeki yollar kentsel tasarım ve peyzaj projesine uygun olarak girişimci tarafından gerçekleştirilecekti.Bu alanlar kamuya terk edilmeyecektir.Yapılar imar planında gösterilen,yada parsel içinde oluşturulan yollardan servis alacaklardır.Parseldeki yapılar 25 metre ve daha geniş yollardan servis alamazlar.
- Ayrıca genişliğine bakılmaksızın yeni imar parselinin cephe aldığı yollardan tabanda en az 5.00 metre ,bodrum katı açığa çıkması durumunda ise her bodrum kat için 50cm eklenerek yapı yaklaşma sınırına uyulmak zorunludur.
- Bu alanların dışındaki kentsel dönüşüm ve diğer talepler Belediye meclisince değerlendirilecektir.


19.MADDE OLARAK;

“ Tabii zemin altında kalmak şartıyla bodrum katlarda parselin imar yolu cephesinden Yapı yaklaşma mesafesi korunarak komşu parselden en az 2 metre çekilerek yer altı Otoparkı (kapalı otopark) yapılabilir. Faziyet planında kapalı otopark, arazinin tabii Zemin kotlarıyla birlikte gösterilecektir.”

20.NCİ MADDE OLARAK ;

- “ Meskun konut alanlarında , arka bahçe mesafesinin tayinine teşekküle göre belediyesi Yetkilidir.”

Maddelerinin plan notlarına eklenmesine yönelik imar planı değişikliğinin aynen Onanmasına oybirliği ile karar verildi.

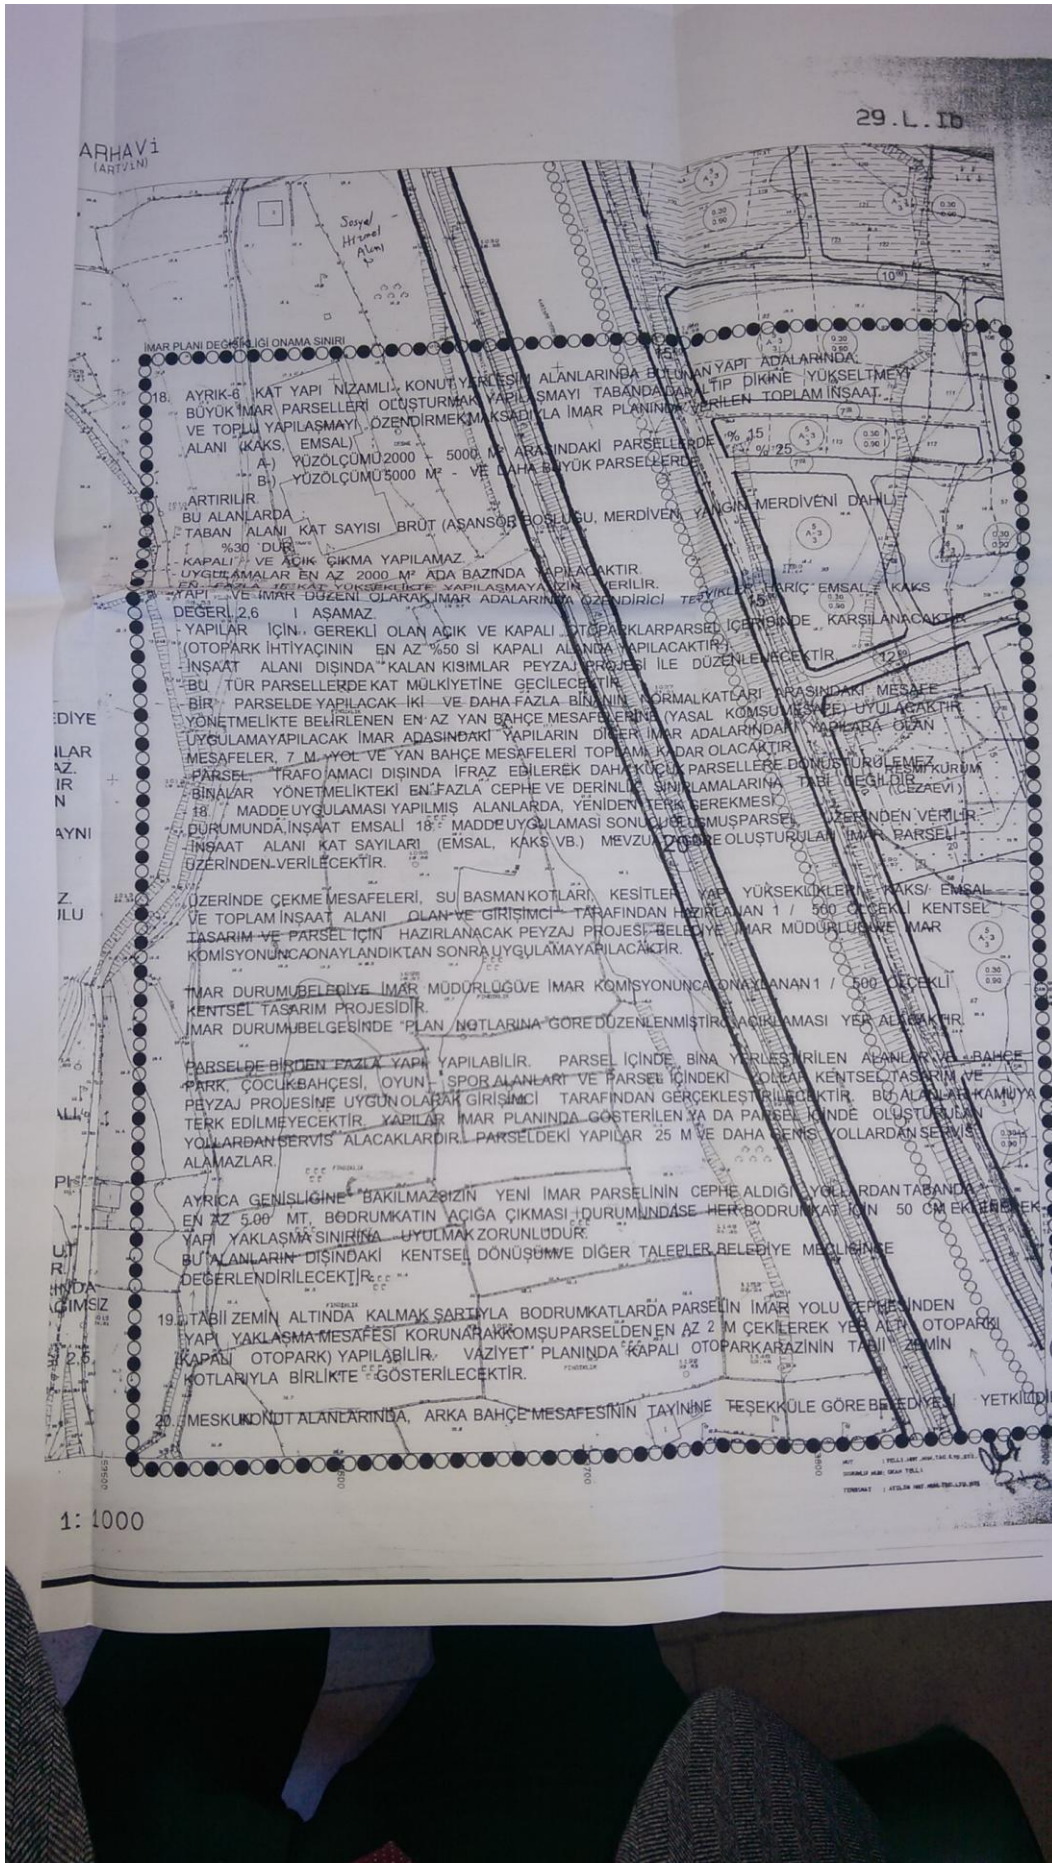

Başkan
Coşkun HEKİMOĞLU

Katip
Melek ÖZBAYRAK

Katip
H. Tahsin KURDOĞLU

Başkan arkadaşlar gündemimiz 6.ncı maddesi Gençlik ve Spor Bakanlığının Musazade Mahallesi Atatürk bulvarı üzerinde 91 ada,5 parselde açık ve kapalı spor tesisleri alanı ile ilgili imar plan değişikliği talebidir.Halen üzerinde hali saha tesisi olan ve mülkiyeti Gençlik ve Spor Bakanlığına ait bu alanda Bakanlık tarafından gençlik merkezi yapılacaktır. İşin aciliyeti nedeniyle imar komisyonunda ivedi olarak görüşüldükten sonra olağanüstü toplantı ile konuyu gündeme alınması için imar komisyonuna havalesini teklif ediyorum dedi.Yapılan oylama sonucunda teklif oybirliği ile kabul edildi.

Başkan arkadaşlar gündemin 7.nci maddesi mülkiyeti Cemil TUR ve hissedarlarına ait A. Hacılar Mahallesi Sahil caddesi 696 ada,4 parselde düğün salonu amaçlı imar plan değişikliği talebidir.Konunun değerlendirilmek üzere imar komisyonuna havalesini teklif ediyorum dedi,teklif oybirliği ile kabul edildi.

Başkan arkadaşlar gündemin 8.nci maddesi mülkiyeti İlhami ATALAY'a ait Musazade Mahallesi Şh.Ast.Mehmet ALTANLAR caddesi 39 ada,2 no'lu parselde kat yüksekliği ile ilgili imar plan değişikliği talebidir.Bu konuyu da değerlendirme yapılmak üzere imar komisyonuna havalesini teklif ediyorum dedi,teklif oybirliği ile kabul edildi.

Başkan arkadaşlar gündemimizin 9.ncü maddesi mülkiyeti Adil KESİMAL'a ait A. Hacılar Mahallesi Sahil caddesi üzerinde 574 ada, 13 no'lu parselde devlet karayolu kenarında bulunan bina ile ilgili imar plan değişikliği talebidir.Konunun değerlendirilmek üzere imar komisyonuna havalesini teklif ediyorum dedi, teklif oybirliği ile kabul edildi.

Başkan arkadaşlar gündemimizin 10.ncü maddesi mülkiyeti Murat KURUOĞLU'na ait A. Hacılar mahallesi 588 ada,3,4 ve 9 no'lu parsellerde istenen yüksek kat hakkında imar plan değişikliği talebidir.Bu konunun da değerlendirilmek üzere imar komisyonuna havalesini teklif ediyorum dedi,teklif oybirliği ile kabul edildi.

Başkan arkadaşlar gündemin 11.nci maddesi Yemişlik Mahallesi Kavak köyü mücavir alan sınırları içerisinde Çoruh Üniversitesi ve MİT tarafından yapılacak olan yerleşkeler hakkında ve ilçemizdeki yapılaşmaların çatı katları ile ilgili plan notlarının hazırlanması şeklinde İmar ve Şehircilik Müdürlüğünün mevzi imar ve imar planı değişikliği talebidir.Her iki konunun da değerlendirilmek üzere imar komisyonuna havalesini teklif ediyorum dedi,teklif oybirliği ile kabul edildi.

Başkan arkadaşlar gündemimizin 12.nci maddesi 03.06.2009 tarih ve 28 no'lu karar sonucu yapılması düşünülen revizyon ve ilave imar planı ile ilgili İmar ve Şehircilik Müdürlüğünün talebidir. Bu konuyu da değerlendirilmek üzere imar komisyonuna havalesini teklif ediyorum dedi,teklif oybirliği ile kabul edildi.

Başkan arkadaşlar gündemimizde görüşülecek konular bitmiştir. **03.09.2014 Çarşamba** günü saat **15.00**'de toplanmak üzere oturumu kapatıyorum dedi. **02.07.2014**

Başkan
Coşkun HEKİMOĞLU

Katip
Melek ÖZBAYRAK

Katip
H. Tahsin KURDOĞLU

T.C.

ARHAVİ BELEDİYESİ

MECLİS KARAR KAĞIDI

KARAR TARİHİ: 15.07.2014

KARAR NO : 33

BELEDİYE MECLİSİNİ
TEŞKİL EDENLERİN
ADI VE SOYADI

BAŞKAN : Coşkun HEKİMOĞLU

ÜYELER : H.Tahsin KURDOĞLU, T.Turgay HATİNOĞLU, Turgay
ATASELİM, Sedat BATUMOĞLU, Serkan ERGİN, Melek
ÖZBAYRAK, Ayhan ÖZTÜRK, Tekin ERGÜNAL
Süheyla ZAIM, Tevfik ERÇİÇEK ve Filiz UZUN YARIMCI
Katıldı.

İlçemiz A. Hacılar Mahallesi Sahil Caddesinde 696 ada 4 no'lu 3167,88 m² yüzölçümlü, mevcut imar planında “ **Konut Alanı** “ olarak görünen parselde, 6 kat “ **Ticaret+ Konut Alanı** “ şeklinde yapılan imar plan değişikliğinin 3194 Sayılı İmar Kanununun 8b maddesine göre aynen onanmasına oybirliği ile karar verildi.

Başkan
Coşkun HEKİMOĞLUKatip
Melek ÖZBAYRAKKatip
H.Tahsin KURDOĞLUÜye
T. Turgay HATİNOĞLUÜye
Turgay ATASELİMÜye
Sedat BATUMOĞLUÜye
Serkan ERGİNÜye
Ayhan ÖZTÜRKÜye
Tekin ERGÜNALÜye
Süheyla ZAIMÜye
Tevfik ERÇİÇEKÜye
Filiz UZUN YARIMCI

İlgili karar/...../2014 tarih ve sayılı kayıt ile teslim alınmıştır......./...../.....

T.C.

ARHAVİ BELEDİYESİ

MECLİS KARAR KAĞIDI

KARAR TARİHİ: 15.07.2014

KARAR NO : 32

BELEDİYE MECLİSİNİ
TEŞKİL EDENLERİN
ADI VE SOYADI

BAŞKAN : Coşkun HEKİMOĞLU

ÜYELER : H.Tahsin KURDOĞLU, T.Turgay HATİNOĞLU, Turgay
ATASELİM, Sedat BATUMOĞLU, Serkan ERGİN, Melek
ÖZBAYRAK, Ayhan ÖZTÜRK, Tekin ERGÜNAL
Süheyla ZAIM, Tevfik ERÇİÇEK ve Filiz UZUN YARIMCI
Katıldı.

İlçemiz Musazade mahallesi sahil Caddesinde mülkiyeti Gençlik ve Spor Bakanlığı Spor Genel Müdürlüğüne ait olup, mevcut imar planında “ Açık Spor Alanı “ olarak görünen 91 ada 5 no’lu 2343 m² yüzölçümlü parselde “Açık ve Kapalı Spor Tesis Alanı “ olarak yapılan imar plan değişikliğinin 3194 Sayılı İmar Kanununun 8b maddesine göre aynen onanmasına oybirliği ile karar verildi.

Başkan
Coşkun HEKİMOĞLUKatip
Melek ÖZBAYRAKKatip
H.Tahsin KURDOĞLUÜye
T. Turgay HATİNOĞLUÜye
Turgay ATASELİMÜye
Sedat BATUMOĞLUÜye
Serkan ERGİNÜye
Ayhan ÖZTÜRKÜye
Tekin ERGÜNALÜye
Süheyla ZAIMÜye
Tevfik ERÇİÇEKÜye
Filiz UZUN YARIMCI

İlgili karar/..../2014 tarih ve sayılı kayıt ile teslim alınmıştır...../..../....