ARHAVİ
(ARTVİN)
F46-b-16-b-2-b

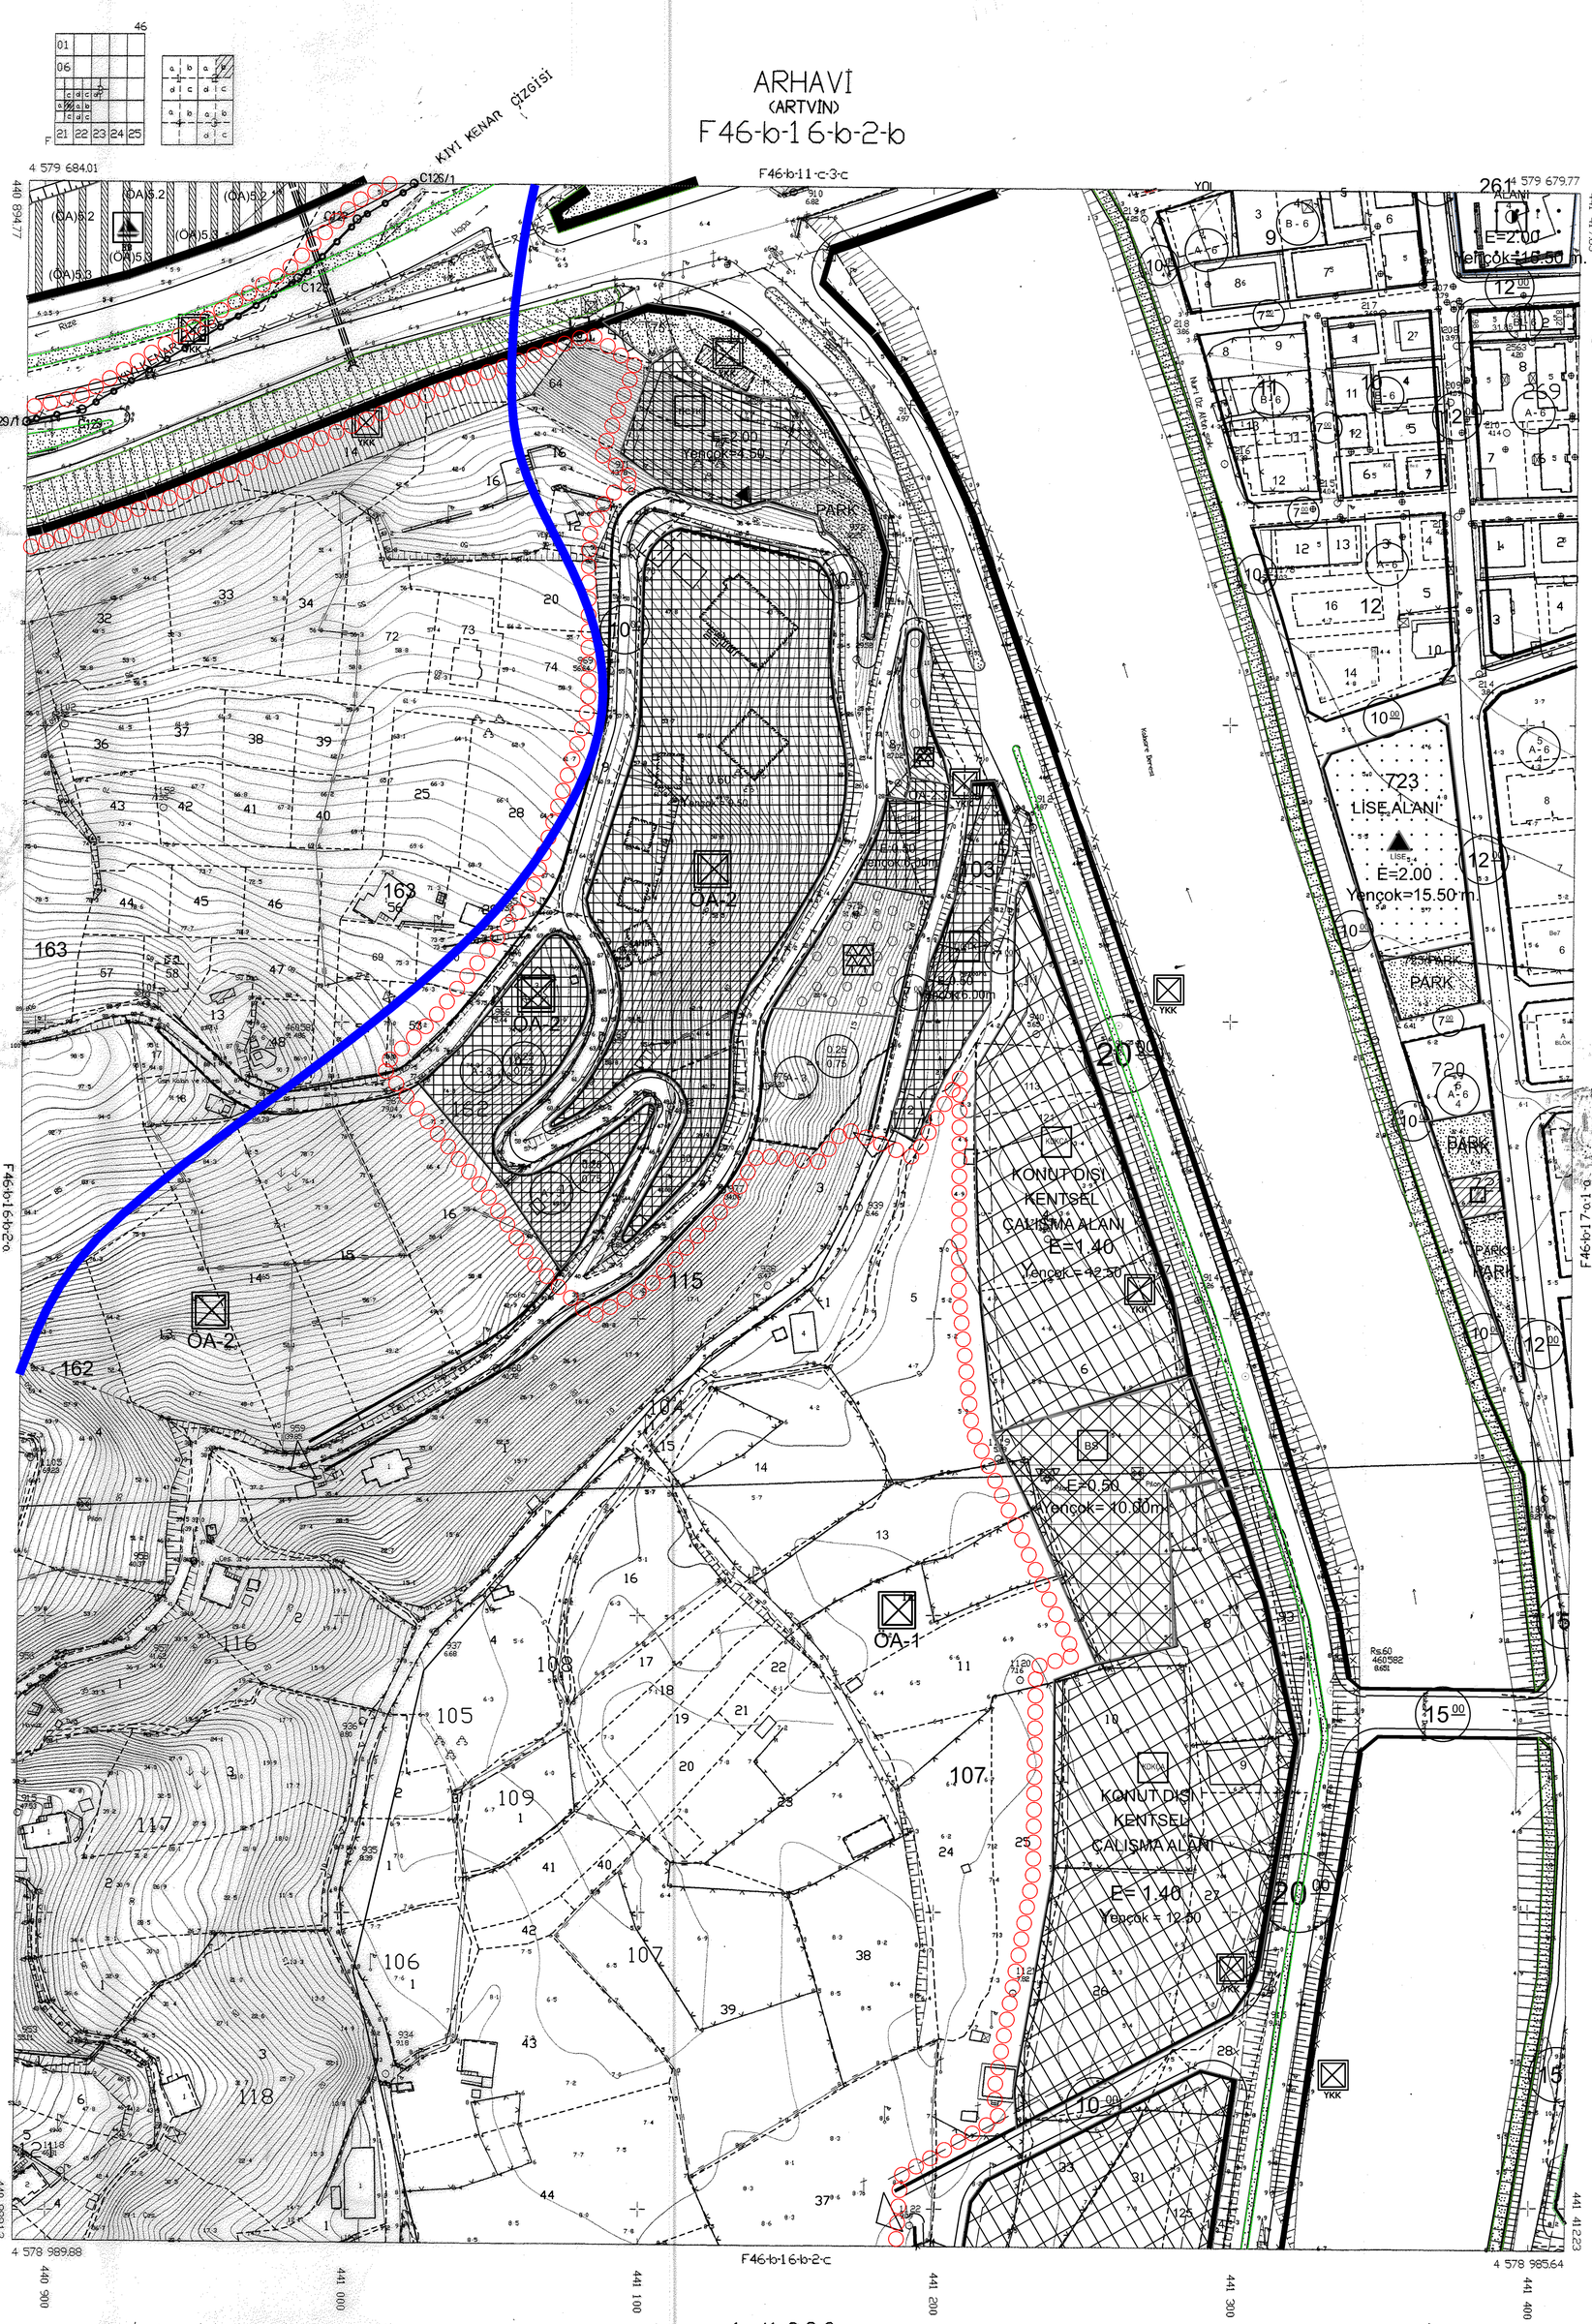

E250 KOORDİNAT SİSTEMİNDE MÜT/TELLİ HRT. LTD. ŞTİ.TARAFINDAN YAPILAN 28/06/1999 TARİHİNDE ONANAN 21 ADET HALİHAZIR HARİTA ITRF 96 KOORDİNAT SİSTEMİNE DÖNÜŞTÜRÜLEREK MÜT.SEYHAN HRT.LTD.ŞTİ VE MEF MÜH. LTD.ŞTİ. ORTAK GİRİŞİMİ TARAFINDAN YAPILAN HALİHAZIR HARİTAYLA BÜTÜNLÜK SAĞLANARAK ÇİZİLEN 74 ADET HALİHAZIR HARİTA ONANDI.
1998.0 EPOĞİNDA A DİR.
29/11/2007

İLLER BANKASI
A. SERDAR TİRYAKİ
HARİTA DAİRESİ BAŞKANI

(C126/1 - C129/1) numaralı noktalar arası Kıyı Kenar Çizgisi 1/1000 ölçekli 30L-1C no lu halihazır haritası üzerinde bulunan 11/08/2000 tarih onaylı Kıyı Kenar Çizgisinden doğru olarak aktarılmıştır

23/11/2012
Hasan BEBEL
Çevre ve Şehircilik İl Müdürü V.

AKTARMA İŞLEMİ UYGUN GÖRÜLMÜŞTÜR.
08/04/2013.
ÇEVRE VE ŞEHİRCİLİK BAKANLIĞI
Mekansal Planlama Genel Müdürlüğü

ARHAVİ
(ARTVİN)
F46-b-16-b-2-b

1/1000

MÜTEAHHİT : SEYHAN HRT. LTD. STİ VE MEF MÜH. LTD. ORTAK GİRİŞİMİ

3621 Sayılı Kanunun Uygulamasına Dair Yönetmeliğin 8. Maddesine göre işlem yapılarak Komisyonumuzca imzalanmıştır 23/11/2012

BAŞKAN	ÜYE	ÜYE	ÜYE	ÜYE
Dincer YOLAÇAN	ASLI KOÇ	Mesut YÜKSEL	Belda IŞIK	Kamil ORUÇ
Harita Mühendisi	Jeoloji Mühendisi	Şehir Plancısı	İnşaat Mühendisi	Ziraat Mühendisi
Çevre ve Şehircilik İl Müdürlüğü	Çevre ve Şehircilik İl Müdürlüğü	Çevre ve Şehircilik İl Müdürlüğü	Çevre ve Şehircilik İl Müdürlüğü	Gıda Tarım ve Hayvancılık İl Müdürlüğü

Created by Universal Document Converter