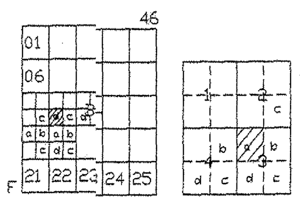

ARHAVİ
(ARTVİN)
F46-b-12-d-3-a

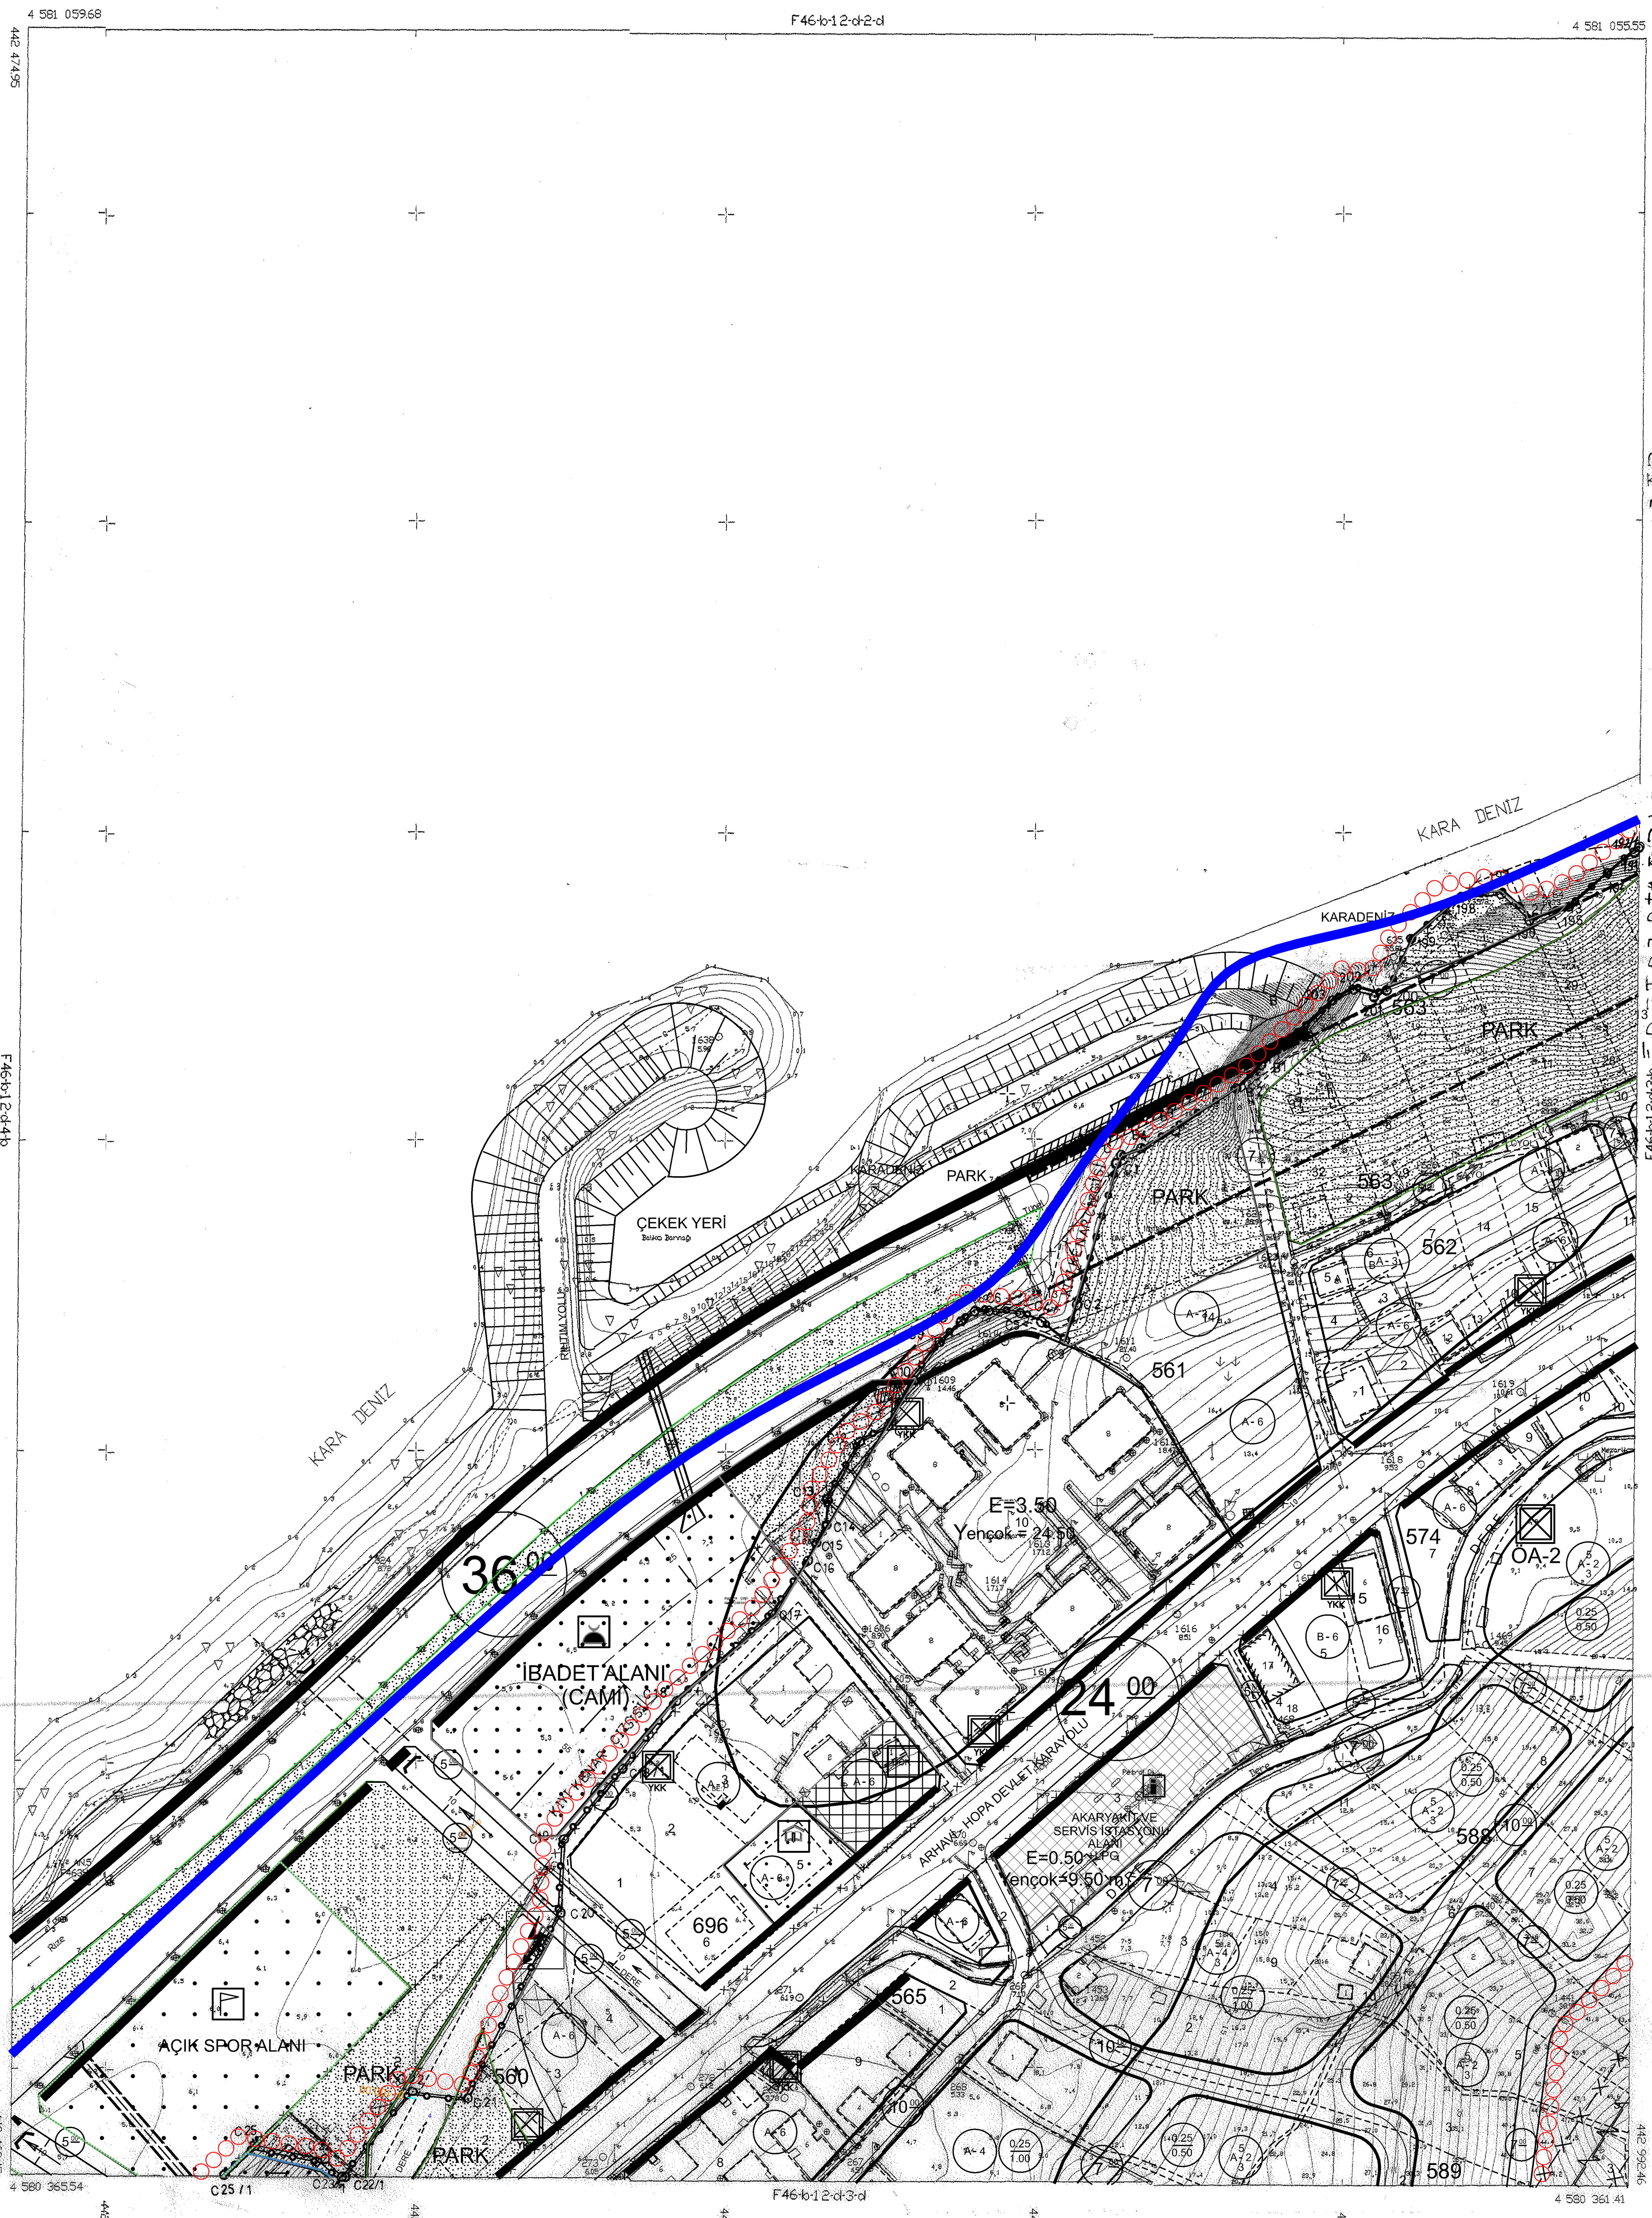

ED50 KOORDINAT SISTEMINDE MUTITELLI HRT. LTD. STI.TARAFINDAN YAPILAN 28/06/1999 TARIHINDE ONANAN 21 ADET HALİHAZIR HARITA ITRF 96 KOORDINAT SISTEMINE DÖNÜŞTÜRÜLEREK MUT.SEYHAN HRT.LTD.STI VE MEF MUH. LTD.STI. ORTAK GIRISIMI TARAFINDAN YAPILAN HALİHAZIR HARITAYLA BÜTÜNLÜK SAĞLANARAK ÇIZILEN 74 ADET HALİHAZIR HARITA ONANDI.
1968 DEPOSUNDADIR.
29/11/2007

İLLER BANKASI
A. SERDAR TIRYAKI
HARITA DAIRESI BAŞKANI

(192/1-194) numaralı noktalar arası Kıyı Kenar Çizgisi 1/1000 ölçekli F46-B-12-D-3-B nolu halihazır haritası üzerinde bulunan 25/03/2005 tarih onaylı Kıyı Kenar Çizgisinden, (194-B) numaralı noktalar arası Kıyı Kenar Çizgisi 1/1000 ölçekli F46-B-12-D-3-A nolu halihazır haritası üzerinde bulunan 12/08/2005 tarih onaylı Kıyı Kenar Çizgisinden, (B-C18/1) numaralı noktalar arası Kıyı Kenar Çizgisi 1/1000 ölçekli 31L-2C nolu halihazır haritası üzerinde bulunan 17/05/1983 tarih onaylı Kıyı Kenar Çizgisinden (C18/1-C21) numaralı noktalar arası Kıyı Kenar Çizgisi 1/1000 ölçekli 30L-2B nolu halihazır haritası üzerinde bulunan 17/05/1983 tarih onaylı Kıyı Kenar Çizgisinden (C21-C22) numaralı noktalar arası Kıyı Kenar Çizgisi 1/1000 ölçekli F46-B-12-D-3-A nolu halihazır haritası üzerinde bulunan 12/08/2005 tarih onaylı Kıyı Kenar Çizgisinden, (C22-C23/1) numaralı noktalar arası Kıyı Kenar Çizgisi 1/1000 ölçekli 30L-2B nolu halihazır haritası üzerinde bulunan 17/05/1983 tarih onaylı Kıyı Kenar Çizgisinden (C23/1-C25/1) numaralı noktalar arası Kıyı Kenar Çizgisi 1/1000 ölçekli 30L-2B nolu halihazır haritası üzerinde bulunan 17/05/1983 tarih onaylı Kıyı Kenar Çizgisinden doğru olarak aktarılmıştır.

23/11/2012
Hasan BEBEK
Çevre ve Şehircilik İl Müdürü

AKTARMA İŞLEMİ UYGUN GÖRÜLMÜŞTÜR
08/04/2013
ÇEVRE VE ŞEHİRCİLİK BAKANLIĞI
Mekansal Planlama Genel Müdürlüğü

3621 Sayılı Kanun'un Uygulamasına Dair Yönetmeliğin 8. Maddesine göre işlem yapılarak Komisyonumuzca imzalanmıştır. 23/11/2012

1/1000

MÜTEAHHİT : SEYHAN HRT. LTD. STİ VE MEF MUH. LTD. ORTAK GİRİŞİMİ

BAŞKAN	ÜYE	ÜYE	ÜYE	ÜYE
Dinçar YOLAÇAN	Aslı KOÇ	Mesut YÜKSEL	Beda IŞIK	Kamil ORUÇ
Harita Mühendisi	Jeoloji Mühendisi	Şehir Plancısı	İnşaat Mühendisi	Ziraat Mühendisi
Çevre ve Şehircilik İl Müdürlüğü	Çevre ve Şehircilik İl Müdürlüğü	Çevre ve Şehircilik İl Müdürlüğü	Çevre ve Şehircilik İl Müdürlüğü	Gıda Tarım ve Hayvancılık İl Müdürlüğü

ARHAVİ
(ARTVİN)
F46-b-12-d-3-a

Created by Universal Document Converter