ARHAVİ
(ARTVİN)
F46-b-16-b

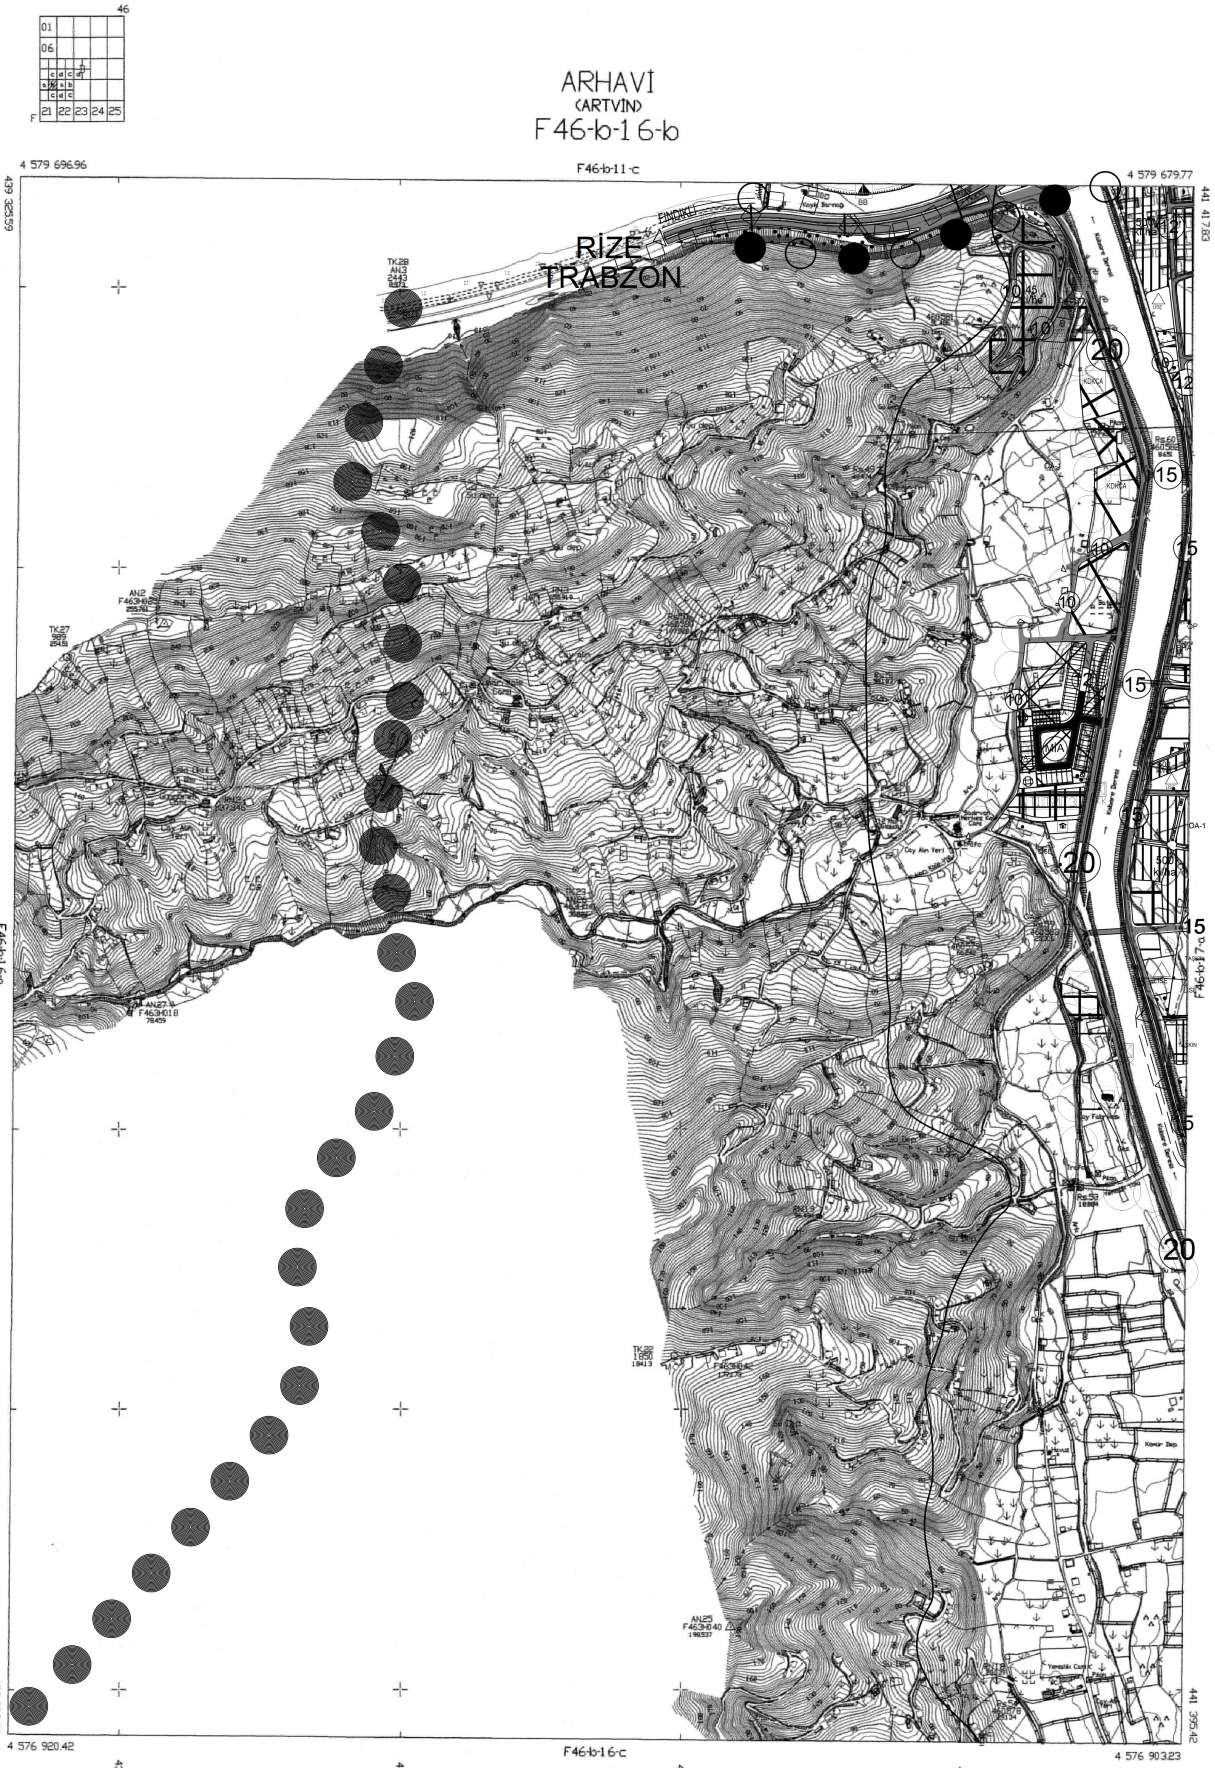

1/5000

MÜTEAHHİT : SEYHAN HRT. LTD. ŞTİ VE MEF MUH. LTD.
ORTAK GİRİŞİMİ

EDİS KOORDİNAT SİSTEMİNDE MÜTİTELLİ HARİTA LTŞSTİ/TARAFINDAN YAPILAN 28/06/1999 TARİHİNDE ONAYLANAN 3 ADET HALİHAZIR HARİTA İRAF 96 KOORDİNAT SİSTEMİNE DÖNÜŞTÜRÜLEREK; MÜT.SEYHAN HRT.LTD.ŞTİ VE MEF MUH LTD.ŞTİ. ORTAK GİRİŞİMİ TARAFINDAN YAPILAN HALİHAZIR HARİTAYLA BÜTÜNLÜK BAŞLANARAK ÇİZİLEN 11 ADET HALİHAZIR HARİTA ONANDI.
İŞ S.O EFOR UMDADIR.
29/11/2007

İLLER BANKASI
A. SERDAR TRYAKI
HARİTA DAİRESİ BAŞKANI

ARHAVİ
(ARTVİN)
F46-b-16-b