



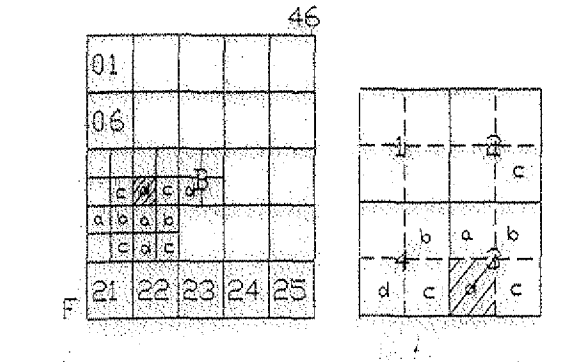

ARHAVI
(ARTVİN)
F46-b-12-d-3-d
F46-b-12-d-3-d

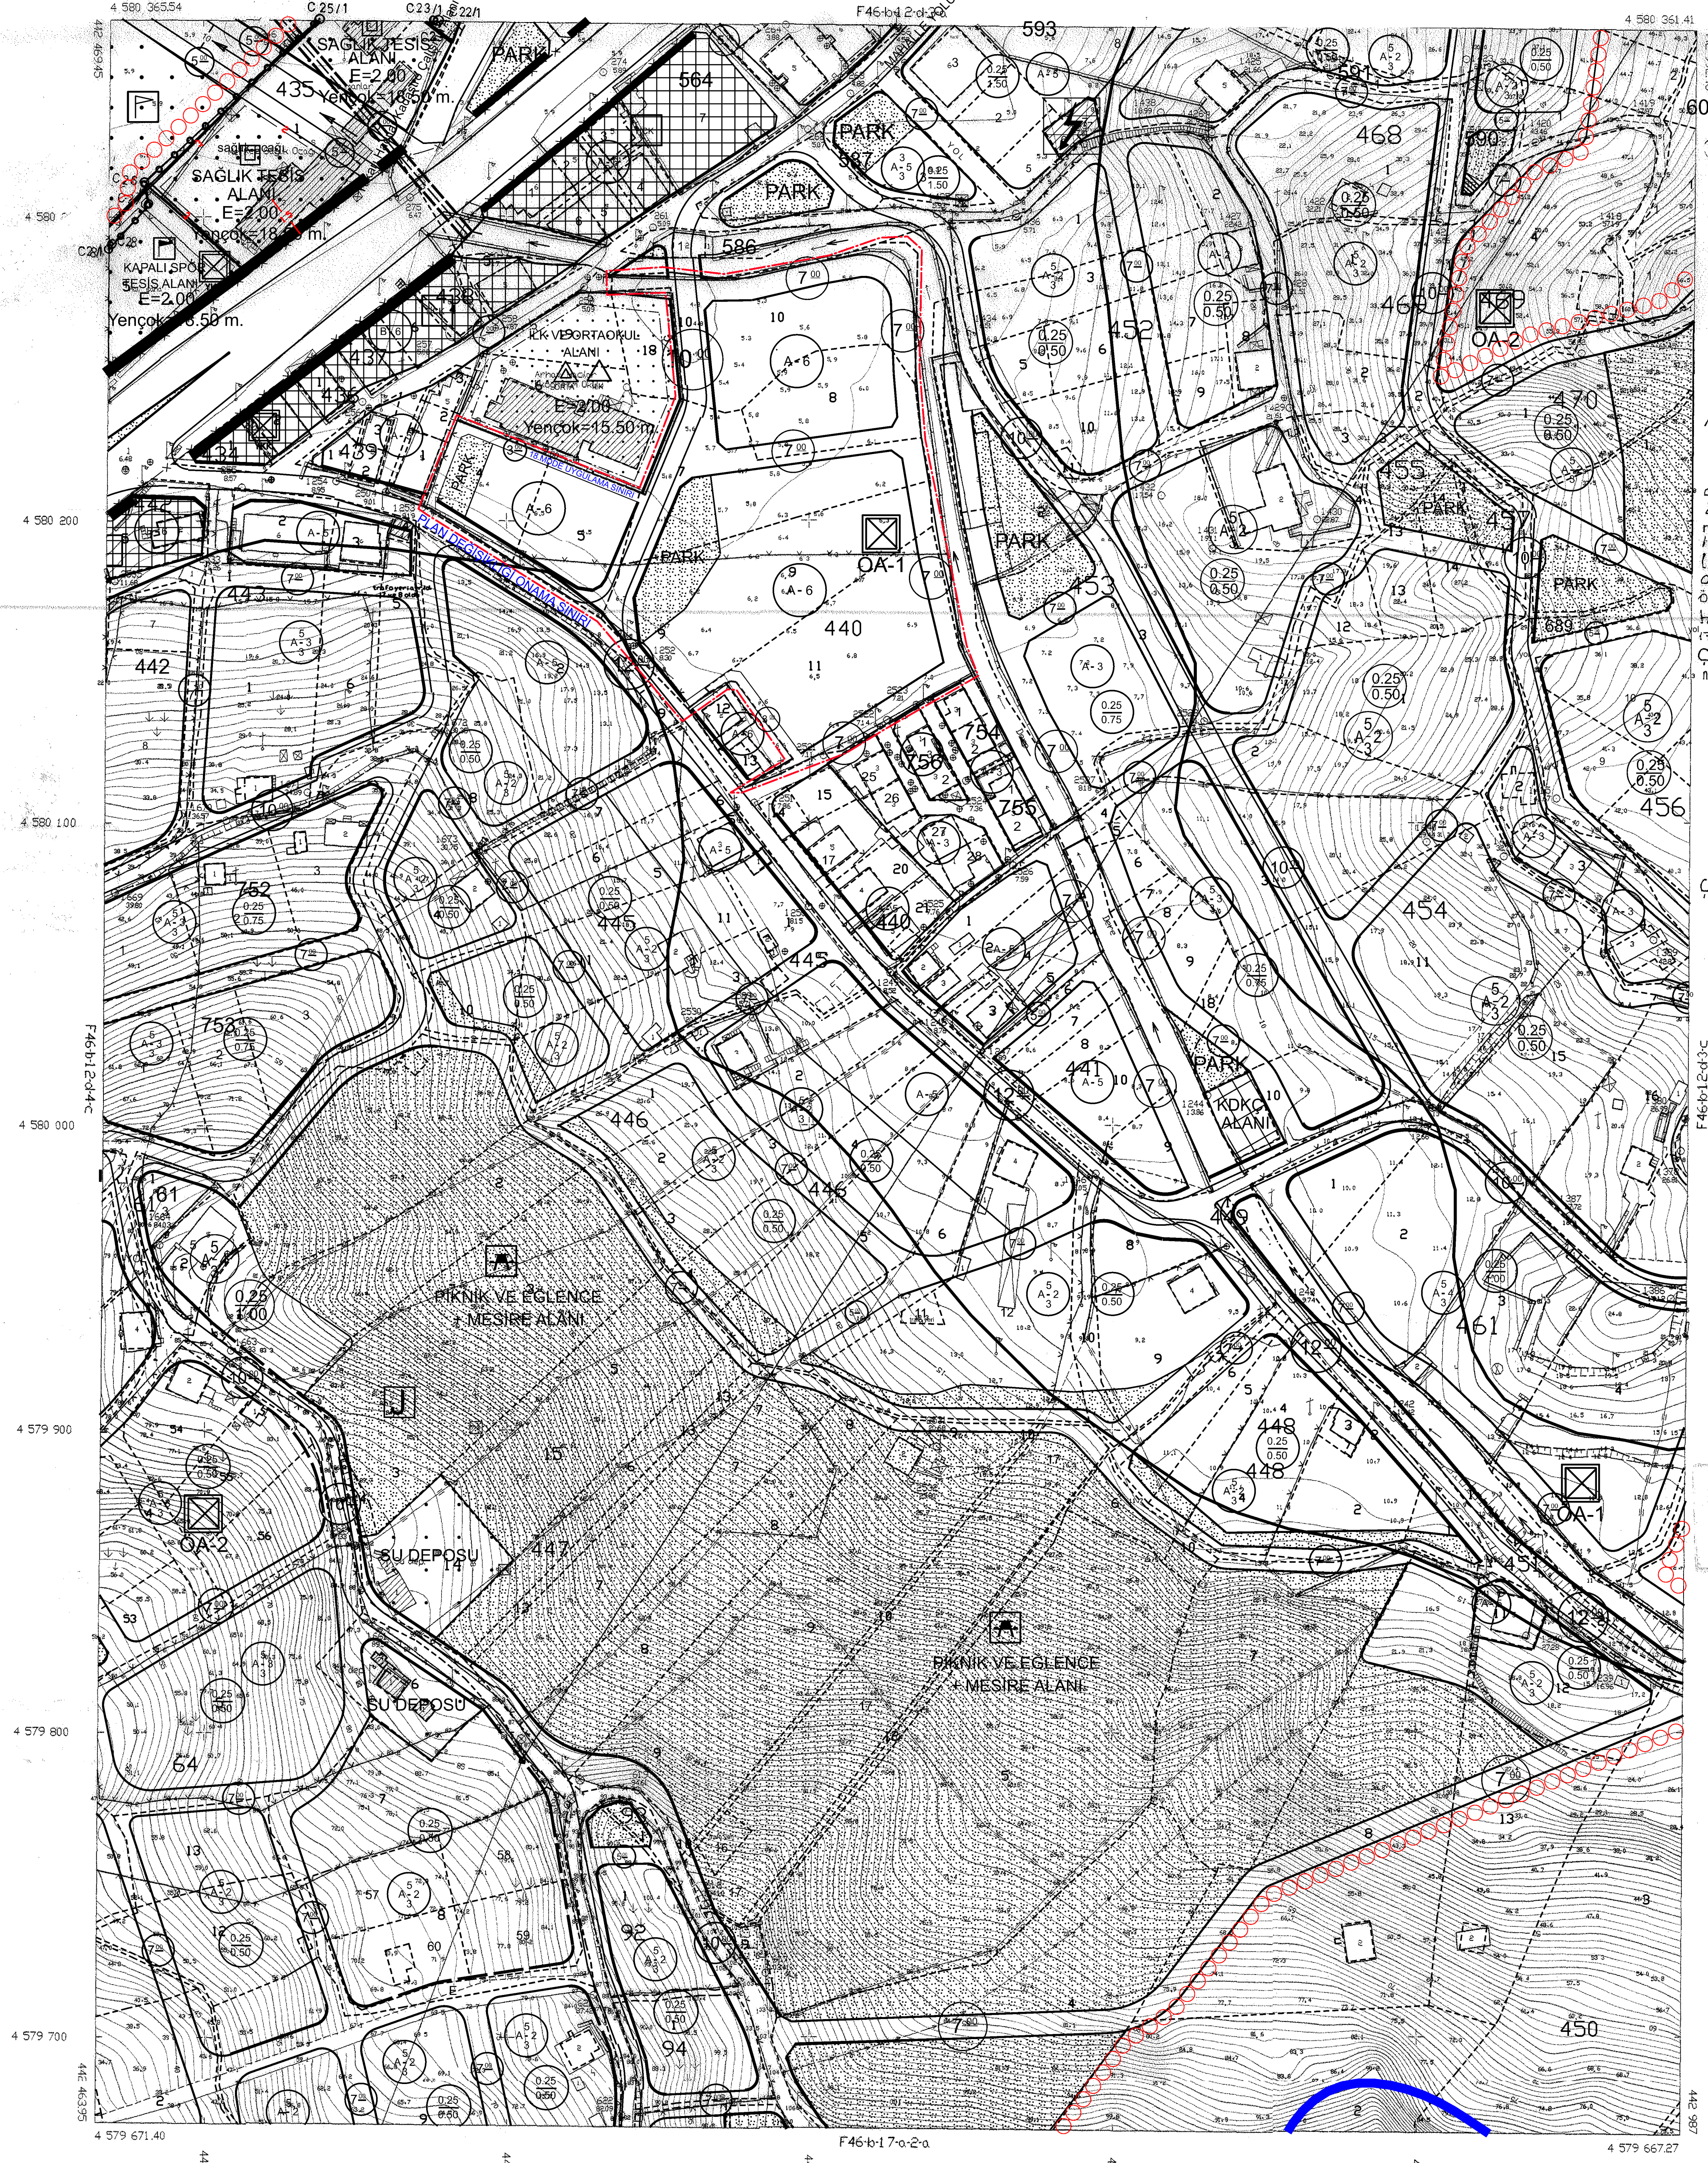

KOORDİNAT REFERANS VE
PROJE HAZIRLANIŞI ESASINDA YERİNDEN ÇİZİMİNDEN
HARİTA ÇİZİMİNDEN HAZIRLANAN
YAPILAN 76 ADET HARİTA HARİTA DİJİTAL
2011/10/2017




İL BİNA VE İMAR BİRETTİ
İL BİNA VE İMAR BİRETTİ
İL BİNA VE İMAR BİRETTİ
İL BİNA VE İMAR BİRETTİ

(C231-C23-C231) numaralı naktalar
arası Kuy Kanar Çiğisi 11000
ölçekli 301-28 nolu halihazır ha-
ritası üzerinde bulunan 17/05/1983
tarix önyü Kuy Kanar Çiğisinden
(C231-C231) numaralı naktalar
arası Kuy Kanar Çiğisi 11000
ölçekli 301-28 nolu halihazır
haritası üzerinde bulunan
17/05/1983 tarix önyü Kuy Kanar
Çiğisinden değir olarak aktarı-
lmıştır.



ARHAVİ (ARTVİN)
YUKARIHACILAR MAHALLESİ, 440 ADA,
4, 5, 7, 8, 9, 10 VE 11 PARSELLERDE
UYGULAMA İMAR PLANI DEĞİŞİKLİĞİ
Ö:1/1000
LEJAND

- PLAN DEĞİŞİKLİĞİ ONAMA SINIRI
- 18. MADDE UYGULAMA SINIRI
- KONUT ALANI
- PARK ALANI
- YAYA YOLLARI
- YAYA YOLLARI
- TAŞIT YOLLARI
- TAŞIT YOLLARI
- TAŞIT YOLLARI
- TAŞIT YOLLARI

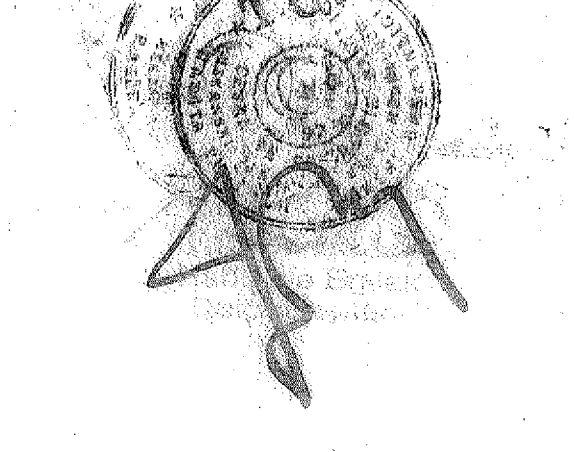

3621 Sayılı Kanun'un Uygulanmasına dair Yönetmeliğin 8.
Maddesine göre işleri yapılacak Komisyonunca imzalanmıştır 23/11/2012

1/1000

BASKAN
Dincir YOLACAN
Harita Mühendisi
Çavra ve Şehircilik İl Müdürlüğü

ÜYE
Asu ZOC
Jeoloji Mühendisi
Çavra ve Şehircilik İl Müdürlüğü

ÜYE
Mesut YÜKSEL
Şehir Plancısı
Çavra ve Şehircilik İl Müdürlüğü

ÜYE
Beda İYİK
İnsaat Mühendisi
Çavra ve Şehircilik İl Müdürlüğü

ÜYE
Kamil ORUC
Ziraat Mühendisi
Çavra ve Şehircilik İl Müdürlüğü

ARHAVİ-F46-b-12-d-3-d
(ARTVİN)
F46-b-12-d-3-d
(ARTVİN)