


01	02	03	04	05	06
07	08	09	10	11	12
13	14	15	16	17	18
19	20	21	22	23	24
25	26	27	28	29	30

ARHAVI  
(ARTVİN)  
F46-b-17-d-1-a


**ARTVİN İLİ ARHAVI İLÇESİ  
CUMHURİYET MAH. 239 ADA 29 PARSEL  
BETON SANTRALİ UYGULAMA İMAR PLANI**

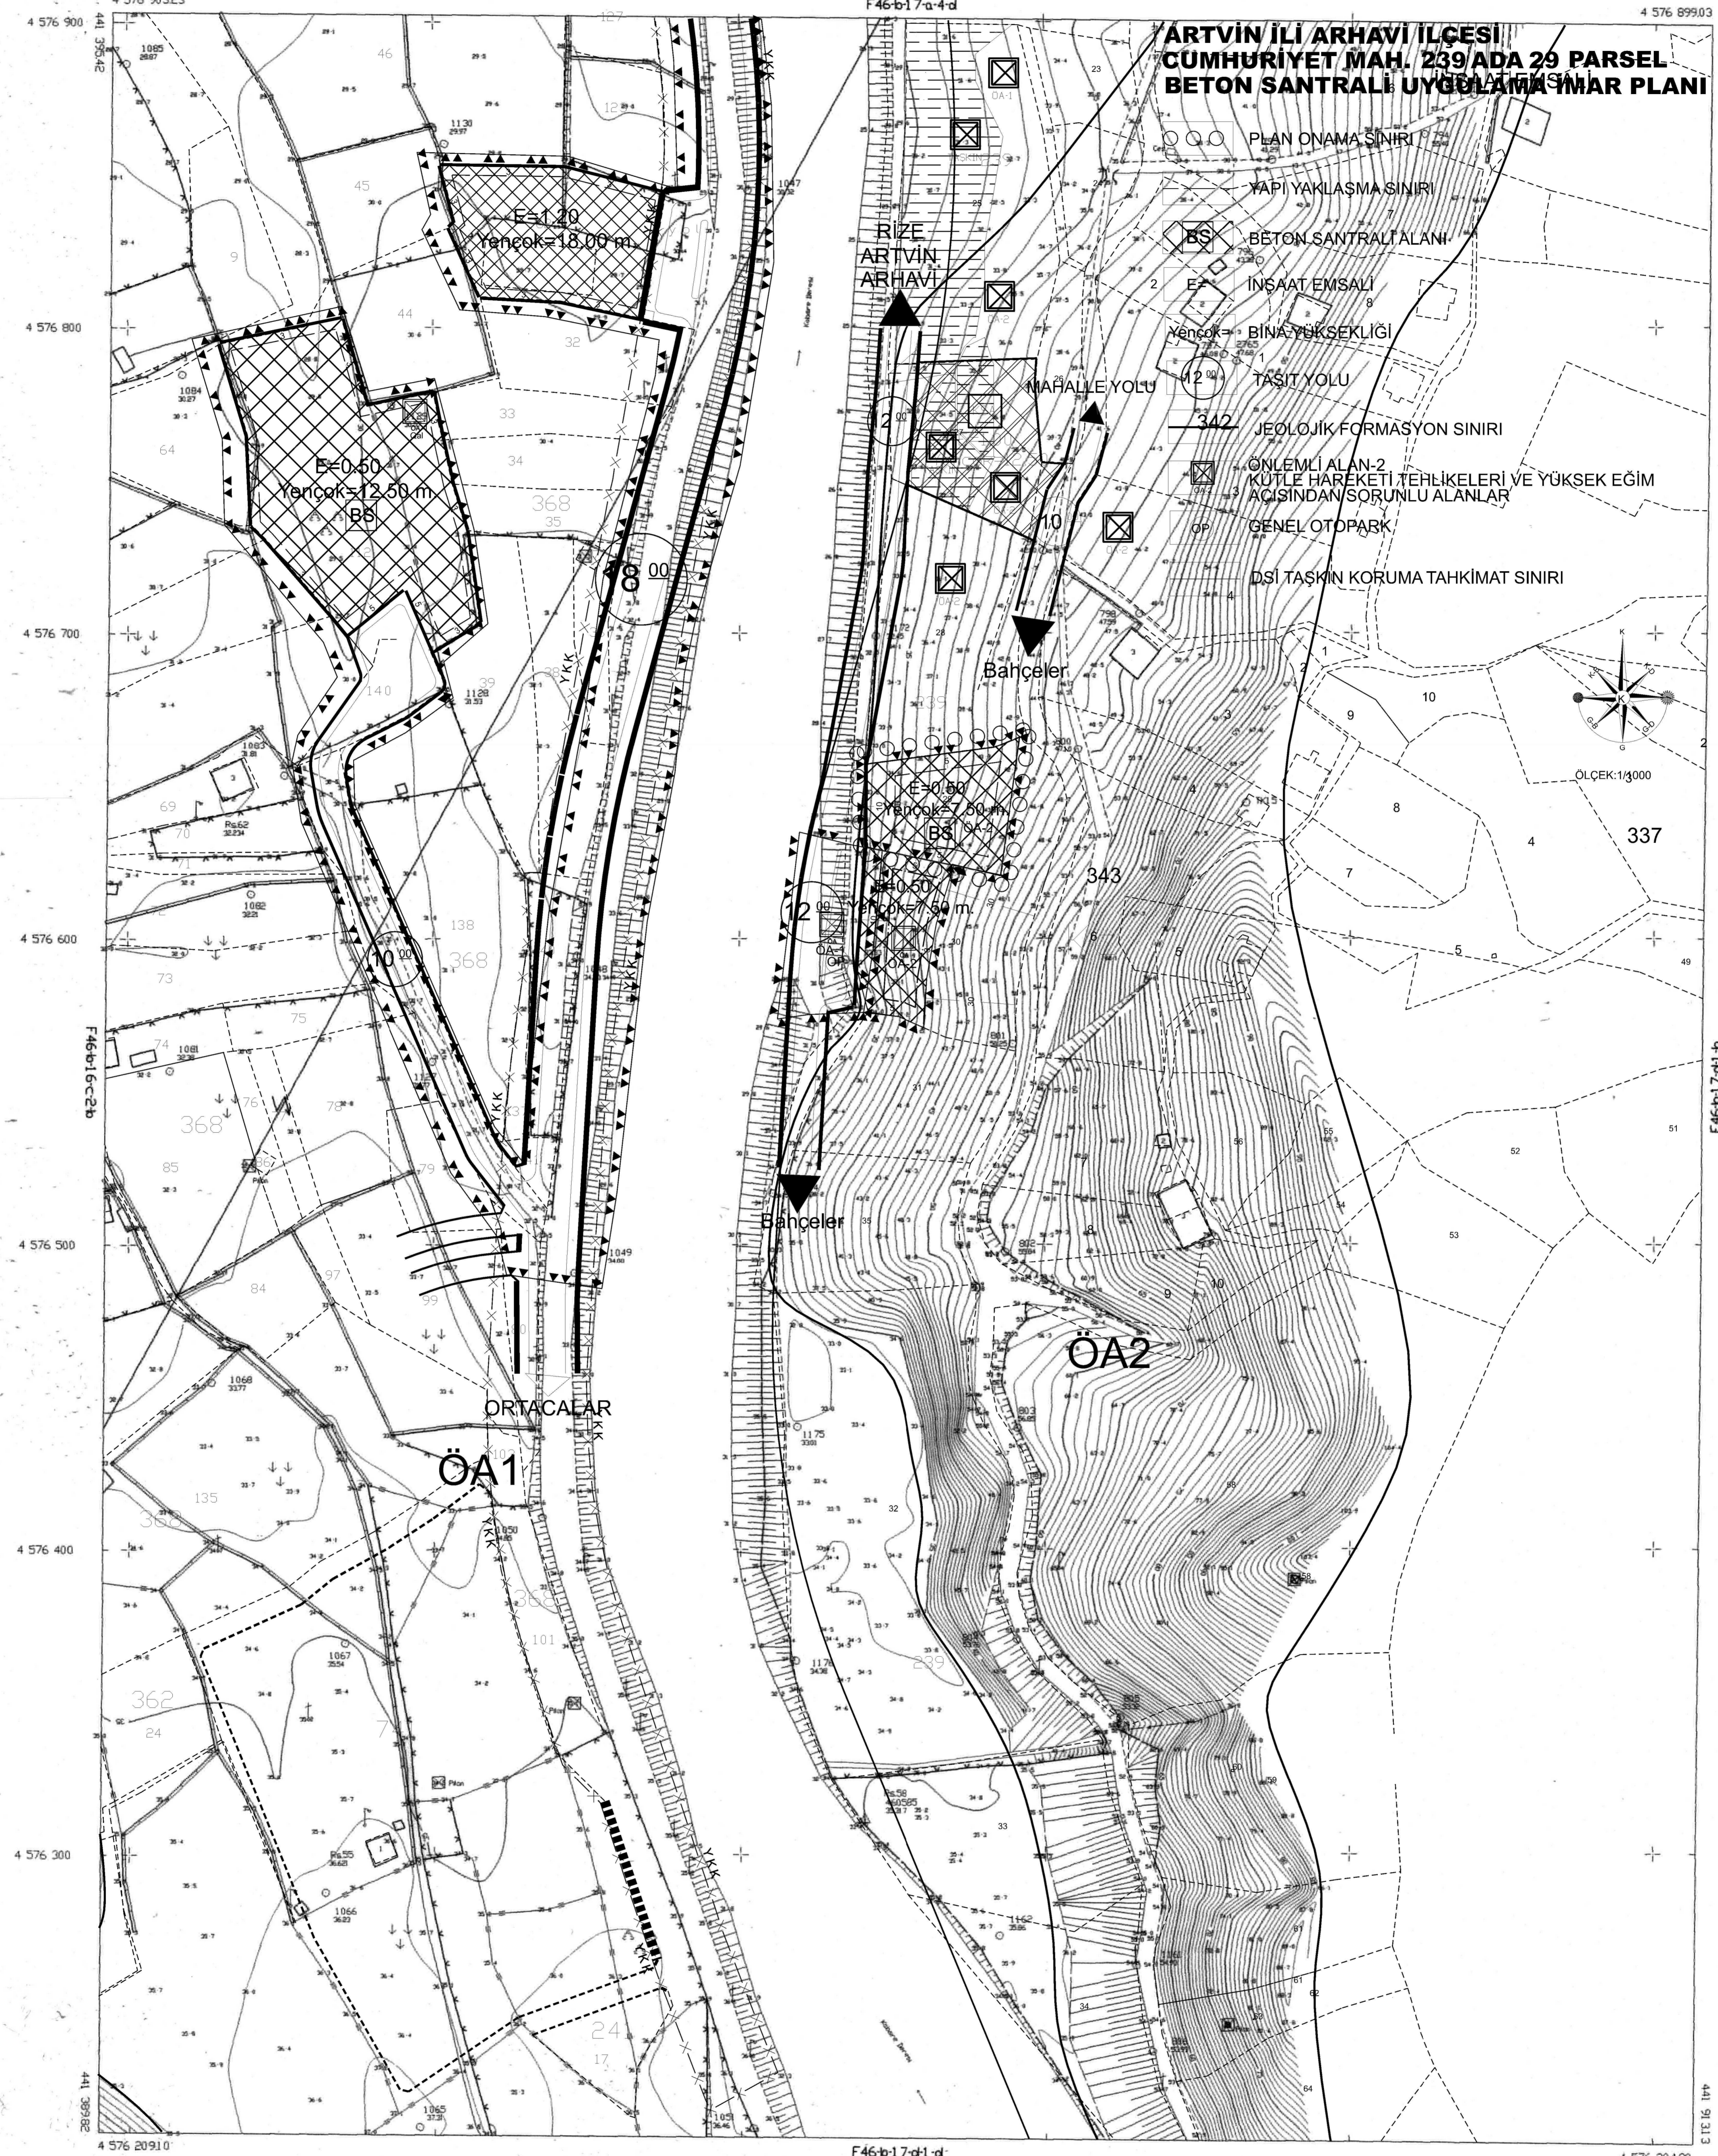

ED-50 KOORDİNAT SİSTEMİNDE  
MUT. TELLİ İNŞ. LTD. ŞTİ. TARAFINDAN  
CİZİLMİŞ VE 10 ADET HALIHAZIR HARİTA İZİNİ ALINMIŞTIR.  
25/04/2008



İLLER BANKASI  
A. SİDRAH TIRAKCI  
HARİTA DAİRESİ BAŞKANI

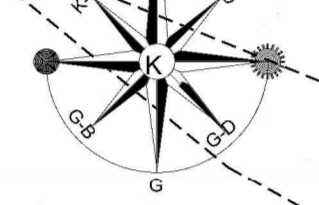

1/1000

ARHAVI  
(ARTVİN)  
F46-b-17-d-1-a